


Wpust attykowy

RESITRIX®

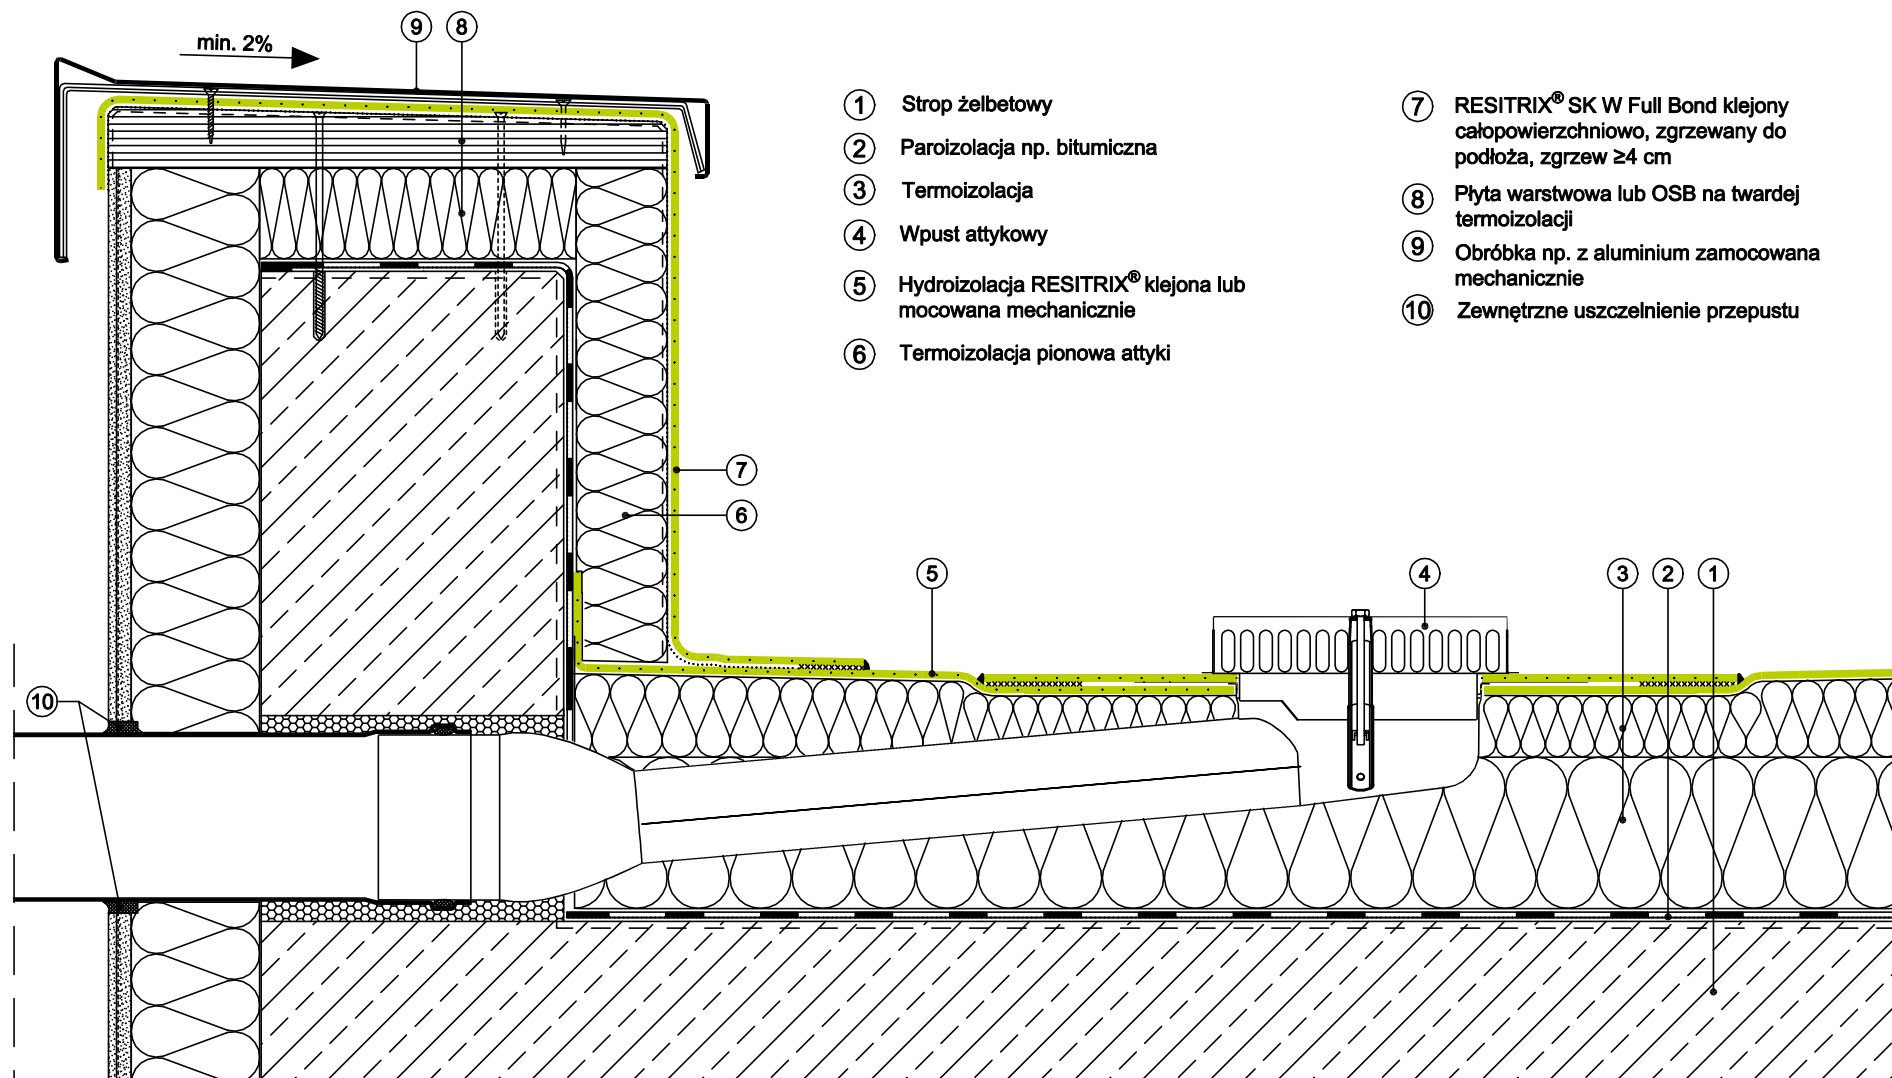

Skala 1:5 (Skala RESITRIX jest powiększona)